


GEBOUW FRANSOO, NIVEAU 1 & 2

GRONDPLAN F1-3 & F2-3

- woonoppervlakte: 118,7 m²
- oppervlakte leefruimte: 37,4 m²
- oppervlakte terras: 11,7 m²

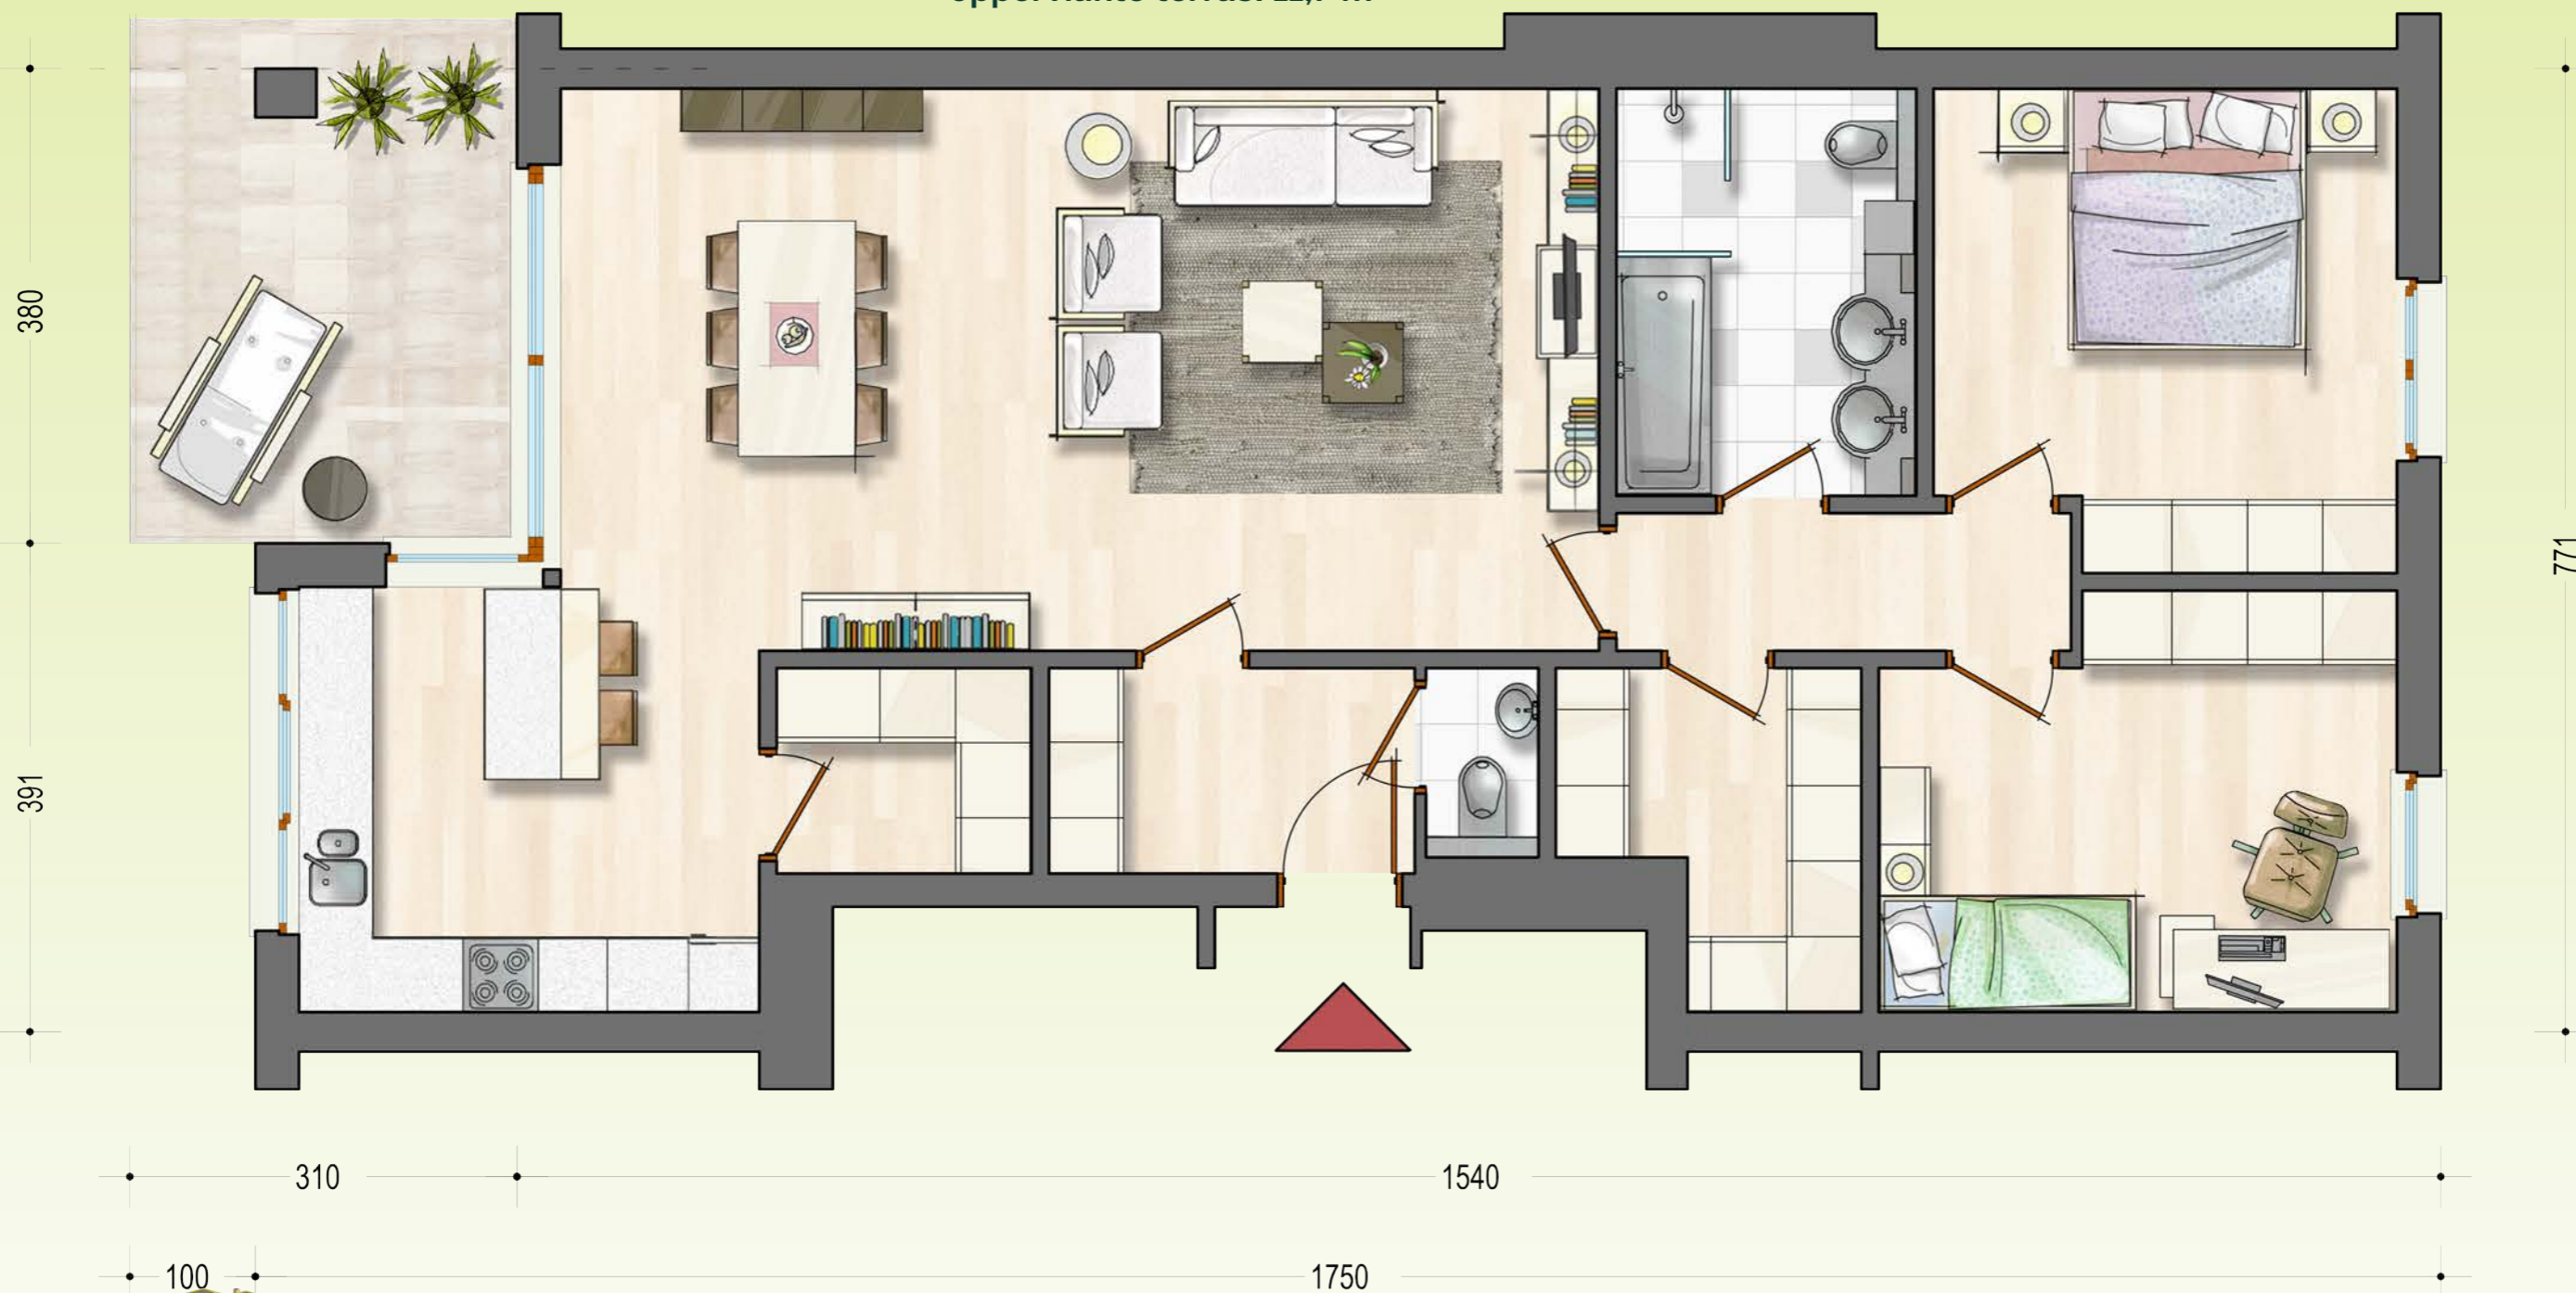

Pallieterpark is een realisatie van:
NV Verbo in samenwerking met Vastgoed Turnhout
Otterstraat 38 bus 1 - 2300 Turnhout - 014/42 33 85

Aangeduide maten, meubilair en keuken zijn louter informatief en niet bindend

Ruim wonen in een park!
www.ruimwonen.be