


GEBOUW FRANSOO, NIVEAU 2 & 3

GRONDPLAN F2-4 & F3-4

- woonoppervlakte: 116 m²
- oppervlakte leefruimte: 34 m²
- oppervlakte terras: 12,6 m²

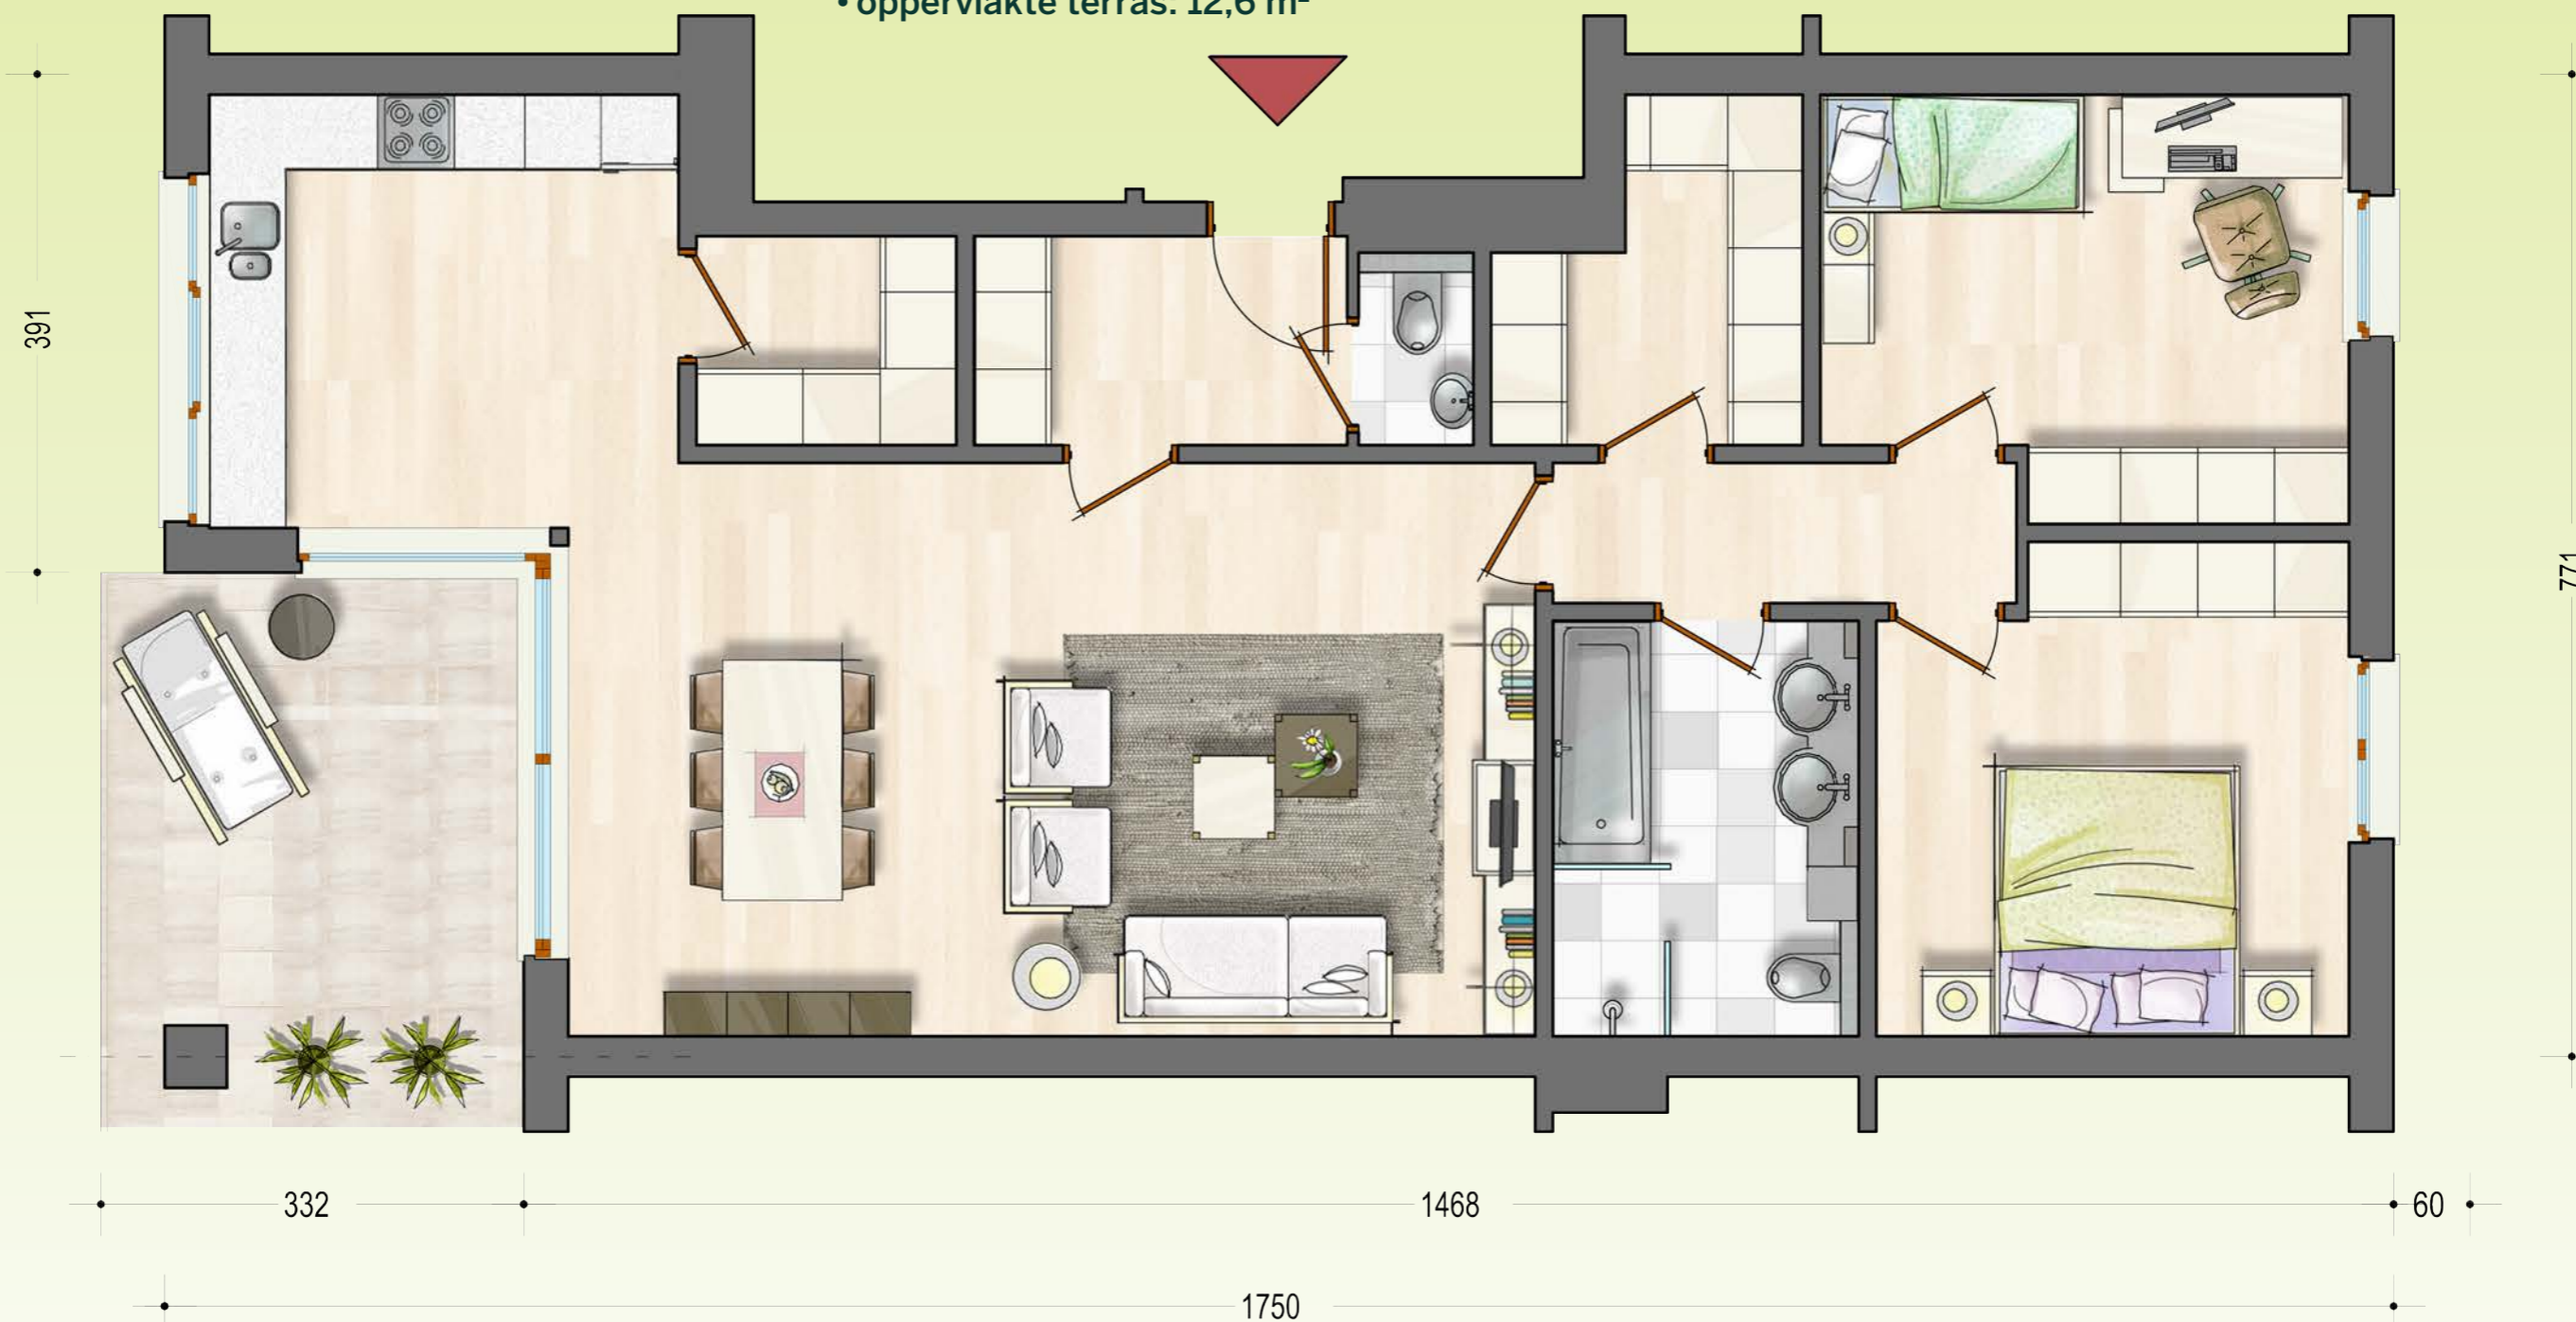

Pallieterpark is een realisatie van:
NV Verbo in samenwerking met Vastgoed Turnhout
Otterstraat 38 bus 1 - 2300 Turnhout - 014/42 33 85

Aangeduide maten, meubilair en keuken zijn louter informatief en niet bindend

Ruim wonen in een park!
www.ruimwonen.be