


# GEBOUW FRANSOO, NIVEAU 1, 2 & 3

## GRONDPLAN F1-5, F2-5 & F3-5

- woonoppervlakte: 116,8 m<sup>2</sup>
- oppervlakte leefruimte: 34,1 m<sup>2</sup>
- oppervlakte terras: 12,6 m<sup>2</sup>

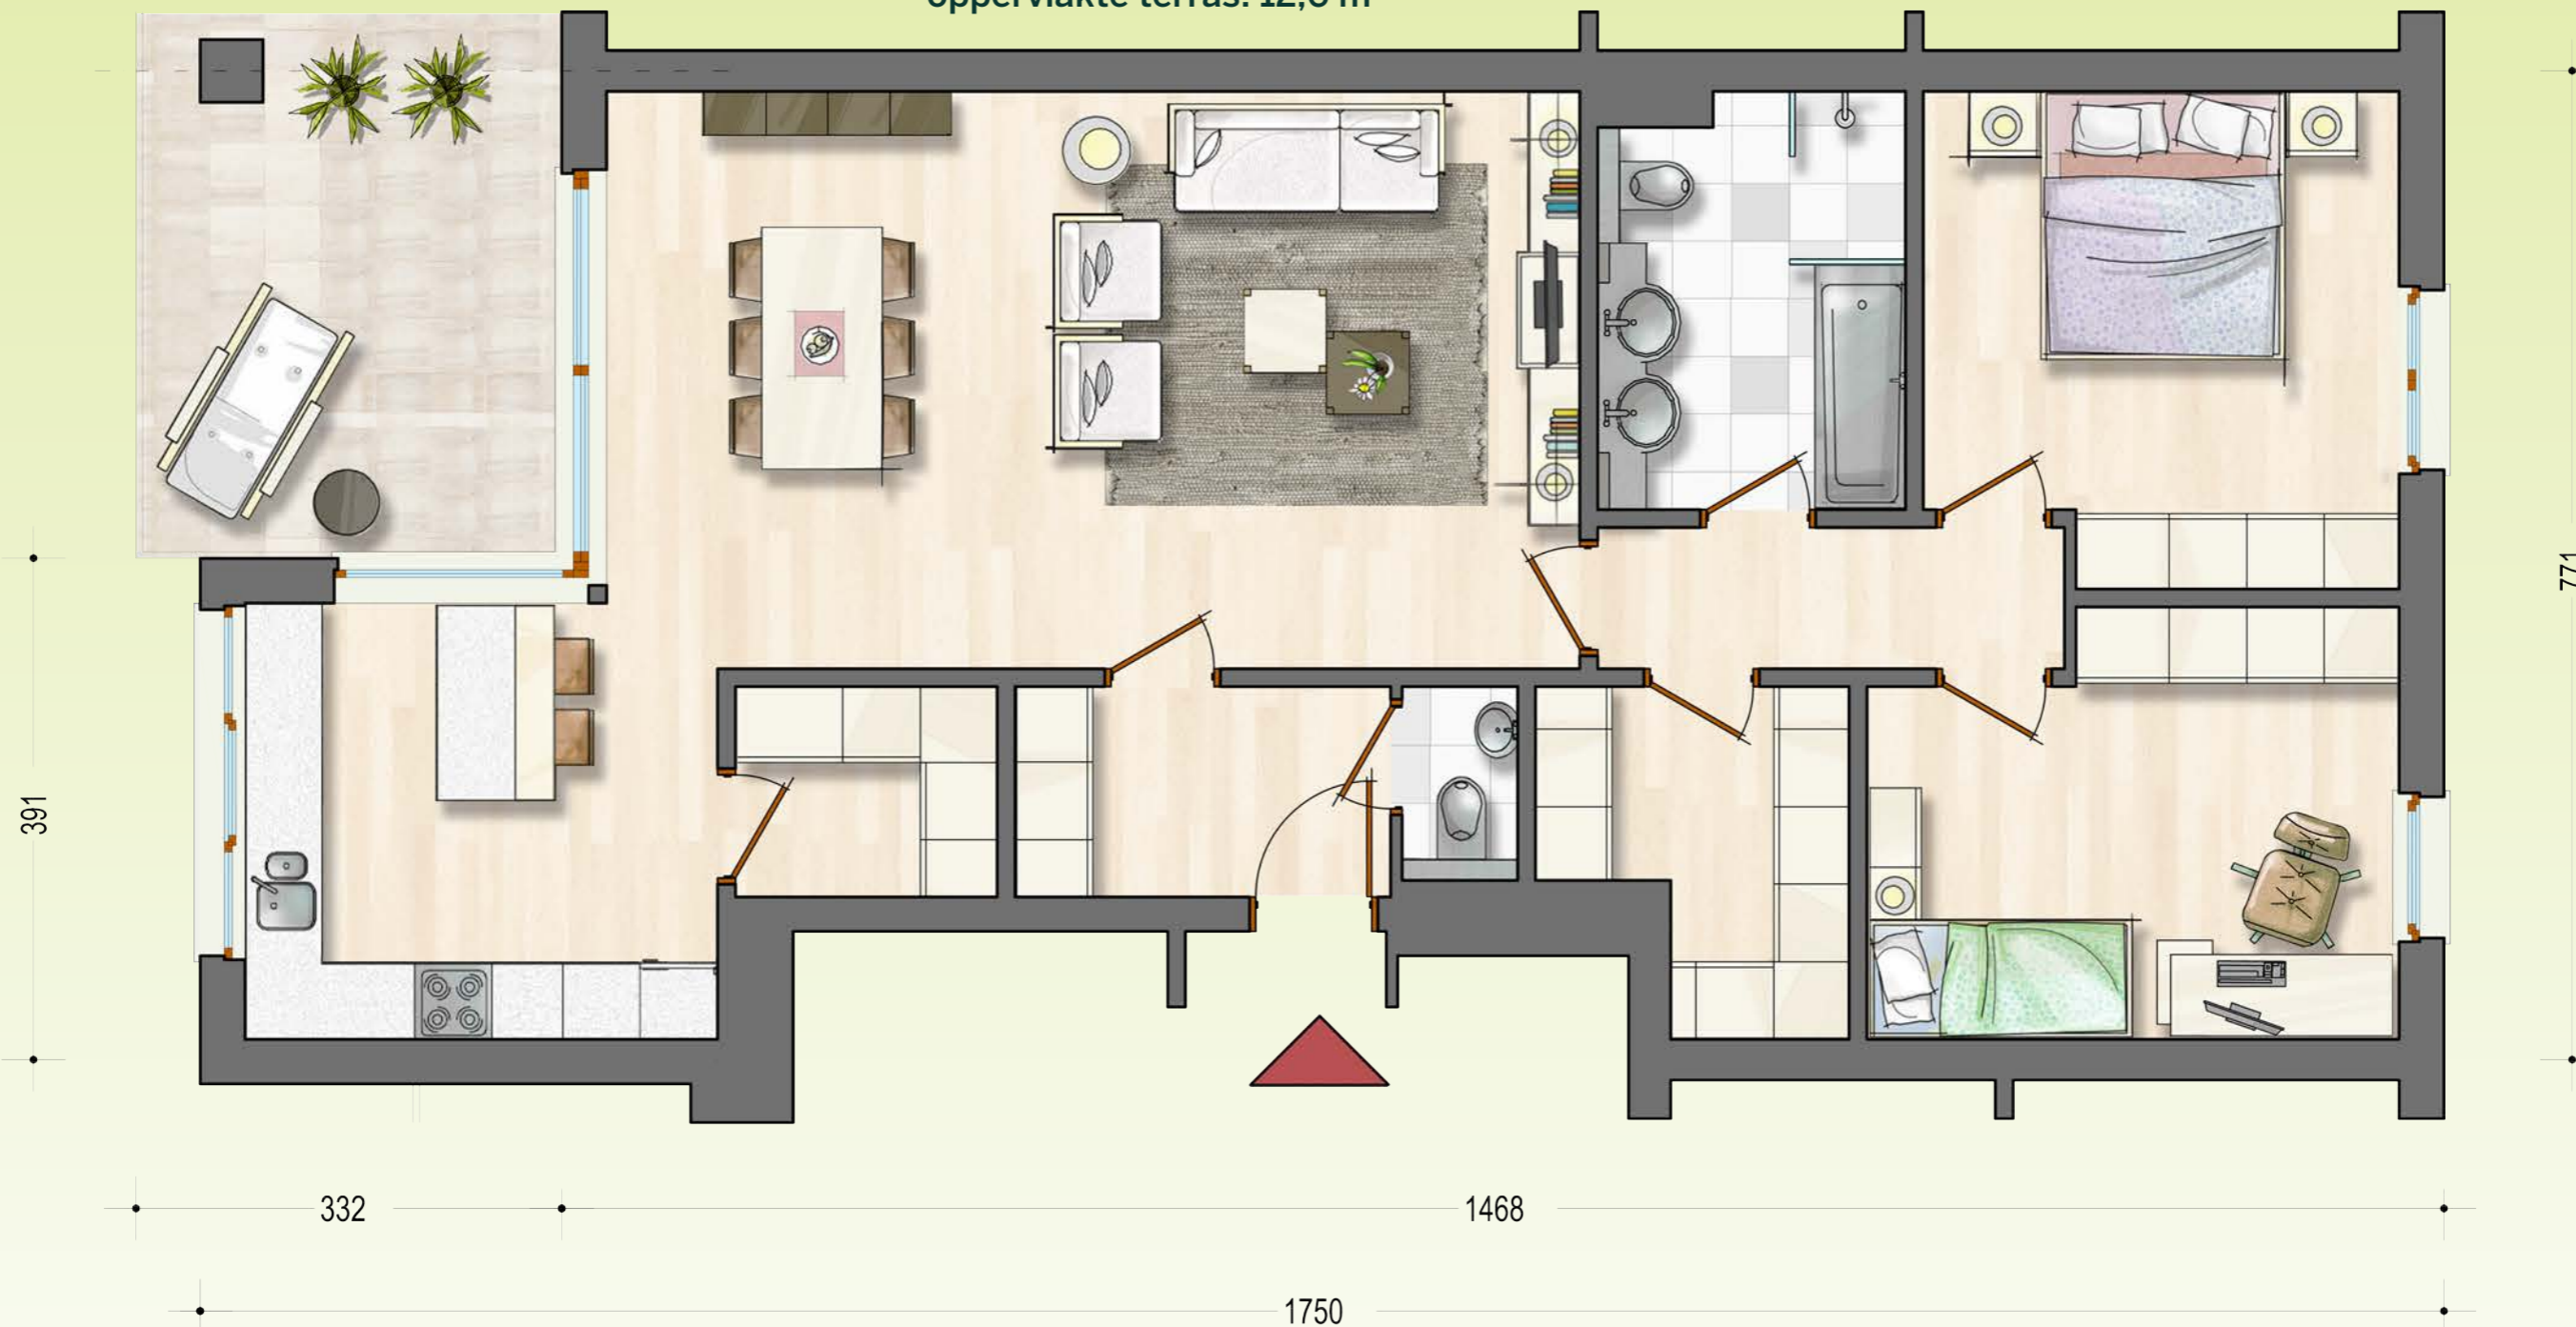

Pallieterpark is een realisatie van:  
NV Verbo in samenwerking met Vastgoed Turnhout  
Otterstraat 38 bus 1 - 2300 Turnhout - 014/42 33 85

Aangeduide maten, meubilair en keuken zijn louter informatief en niet bindend

Ruim wonen in een park!  
[www.ruimwonen.be](http://www.ruimwonen.be)